

SPIELPLATZ LANGE GG


Skizze Seiledschungel

Axonometrie

06.2008

gestalten

Spielplatzbüro
des NO Familienrates

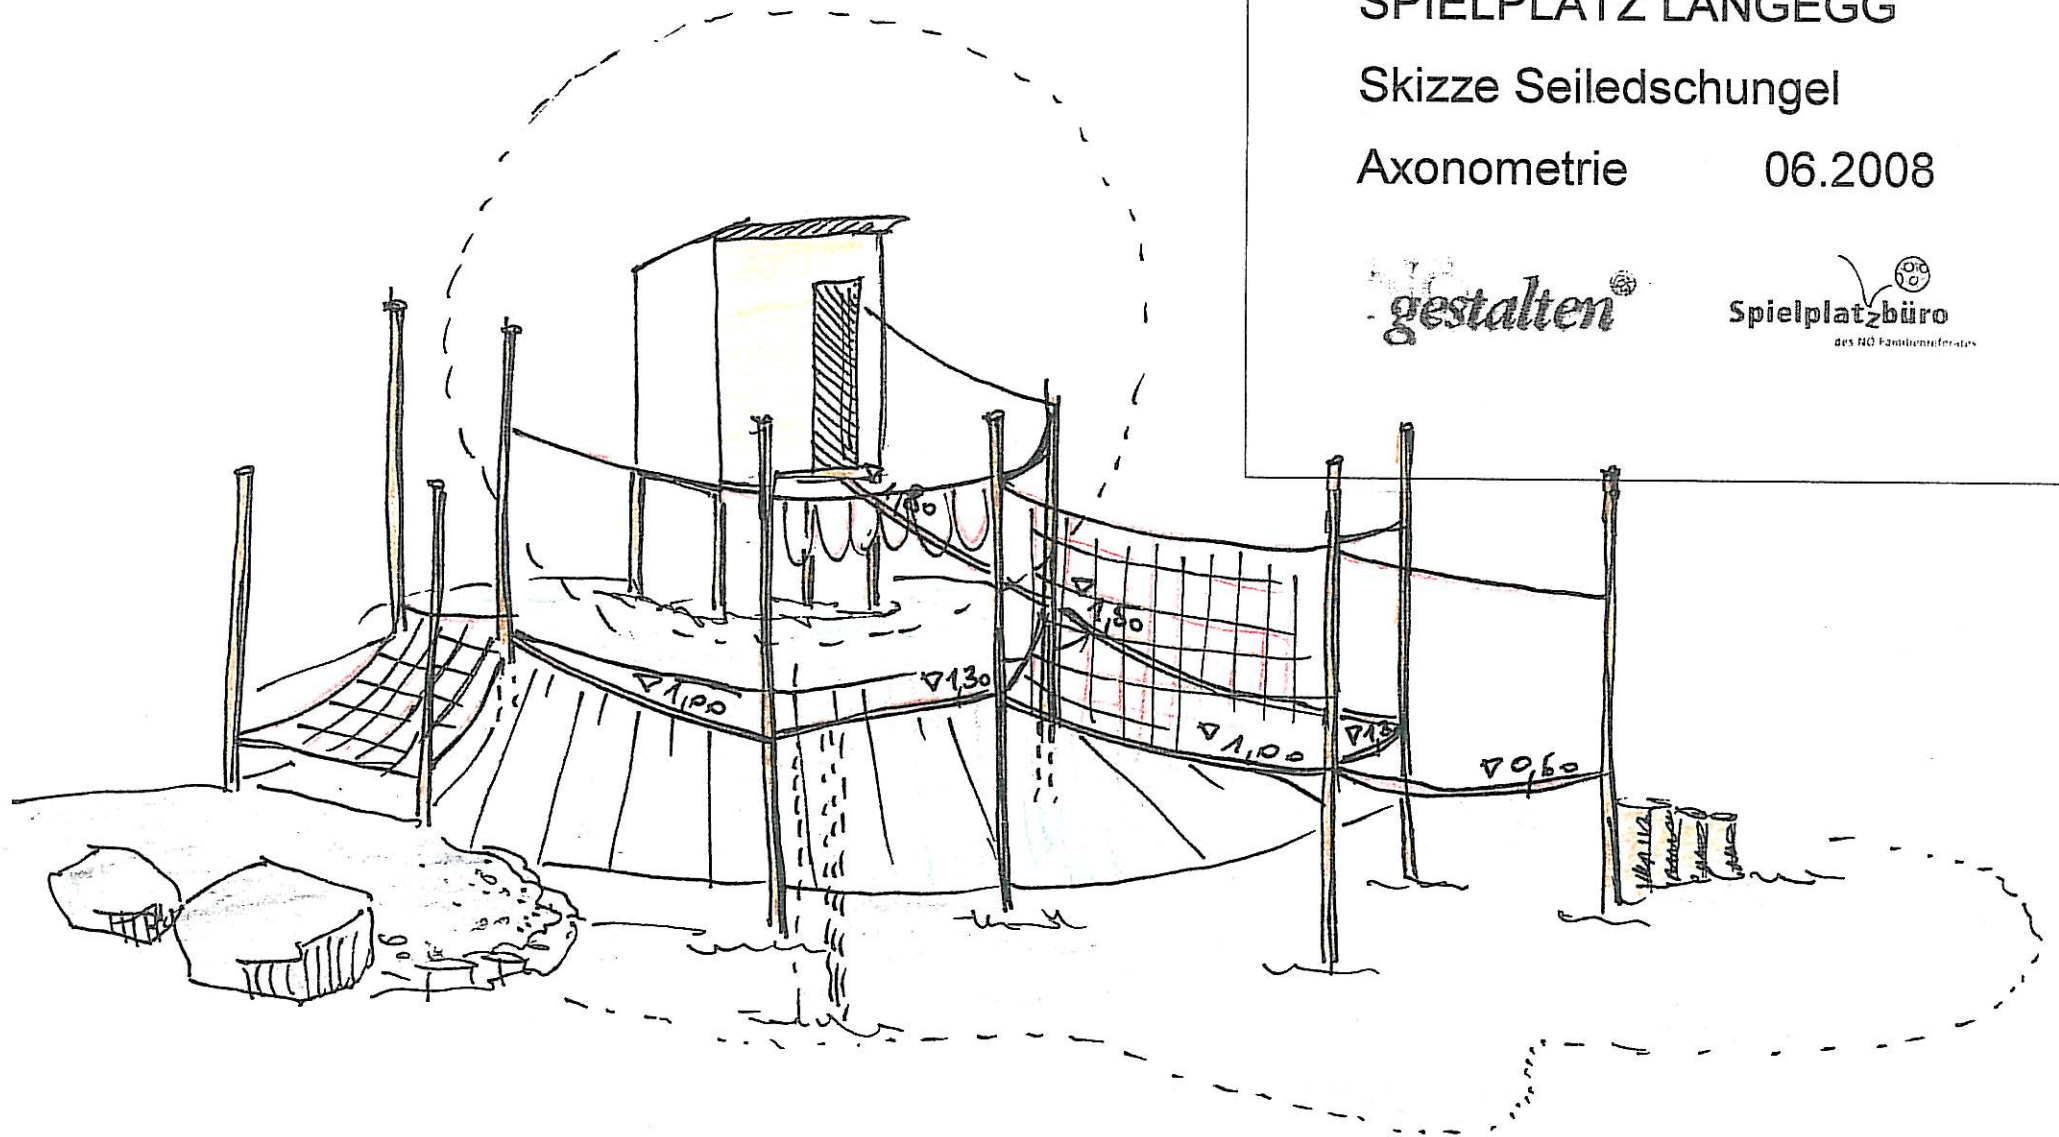

DI FRANZ GROSSAUER
Ingenieurkonsulent für
Landschaftsplanung
Stadtplatz 4, 3950 GMÜND
Tel. + Fax 02852 / 20343